

**INFORME VISITA OBRA
JCUAPA – CR TIERRAS DE ALMERÍA
EXPEDIENTE: RG-04-2014-018**

Se realiza este Informe en respuesta a su oficio con fecha de firma 13 de febrero de 2024, solicitando visita e informe posterior, tras la comparecencia de fecha 29 de enero de 2024 celebrada en relación a la ejecución del título judicial 82.4/2020, Sentencia firme dictada en el recurso 990/2015, ante el Tribunal Superior de Justicia de Andalucía, con sede en Granada, se resolvió, en aras a la ejecución de aquella sentencia, que se practique visita por parte de los técnicos de la Consejería de Agricultura, Pesca, Agua y Desarrollo Rural, al área territorial de Mejora del riego afectada por el Proyecto presentado por la entidad en el año 2014 al amparo de la Orden de 13 de mayo de 2014, con el fin valorar el porcentaje del proyecto ejecutado así como la posible obtención de otras subvenciones o ayudas públicas.

1.- El 19 de febrero de 2024 se requiere a la CR TIERRAS DE ALMERÍA mediante oficio, con acuse de recibo el 22 de febrero de 2024, “Relación valorada del proyecto (*en formato .pdf y .xls*) en el que se especifiquen a nivel de Capítulo – Subcapítulo - Código aquellos elementos de obra que, en su caso, hayan sido ejecutados en el marco del ‘Proyecto de instalación de hidrantes para la mejora de una parte de los regadíos de Tierras de Almería en la Comunidad de Regantes’, redactado por D. Jorge Moreno Pérez, acompañados de los documentos gráficos (*planos, archivos .shp, etc.*), que permitan ubicar y geolocalizar los mismos”.

2.- La documentación anterior se registra en la Delegación Territorial de Agricultura, Pesca, Agua y Desarrollo Rural, el 8 de marzo de 2024, y los planos en formato shape se envían por correo electrónico el mismo día.

3.- El 14 de marzo de 2024 se notifica a la CR TIERRAS DE ALMERÍA la realización de la visita al emplazamiento de la obra para el 18 de marzo de 2024, con acuse de recibo el 15 de marzo de 2024.

4.- El 18 de marzo de 2024 se realiza la visita al emplazamiento de la obra. En la misma se muestreó un porcentaje de unidades de obra ejecutadas en campo, aproximadamente un 10 % del total de obra ejecutada. Se controlaron todos los sectores de la obra: H, M, T, C y P.

Se vieron algunas discrepancias entre las unidades de obra indicadas en la relación valorada certificada con las de la obra real ejecutada en campo, que los técnicos de la CR reconocieron como errores al detallar la relación valorada certificada.

Se concretó en la visita, que la CR iba a subsanar la relación valorada certificada y la registraban a lo largo de esa semana.

5.- La relación valorada certificada subsanada se registró el 16 de abril de 2024.

C/Hermanos Machado, 4,3ª
04004 – Almería
T: 950 011 000 FAX: 9950 010 096
dtal.ag.cagpds@juntadeandalucia.es



FIRMADO POR	MARTIN MIGUEL ACEBEDO VAZ	22/04/2024	PÁGINA 1/17
	ANA JESUS SALVADOR FERRE		
VERIFICACIÓN	Pk2imK6RQEB7V4NRT6TEU3KU68YMT7	https://ws050.juntadeandalucia.es/verificarFirma	



6.- Las unidades de obra que se han comprobado en campo son las externas, las visibles. Las unidades de obra oculta del Capítulo 1 Movimientos de tierras y Capítulo 2 Conducciones, no se han podido controlar.

Esto es, se ha muestreado un porcentaje del Capítulo 3 Valvulería y accesorios y Capítulo 4 Hidrantes. Se ha comprobado la ejecución del 100 % del Capítulo 5 Reforma Balsa.

7.- La tabla que se muestra a continuación es la Comparativa presentada por la CR Tierras de Almería entre la obra del proyecto aprobado y la obra ejecutada certificada.

En la misma se puede ver:

A) Porcentaje obra ejecutada: 48,6%, corresponde a un presupuesto total (IVA incluido): 622.273,42 €

B) Porcentaje obra no ejecutada: 51,4%, corresponde a un presupuesto total (IVA incluido): 657.783,01 €

8.- Se adjunta como ANEXO I un Control Administrativo. Se ha realizado, además de la comprobación en campo, un control en gabinete de la relación valorada certificada subsanada, con relación al proyecto aprobado.

Se ha comprobado que se han ejecutado algunas unidades de obra en mayor número que las aprobadas en el proyecto inicial, que no se consideran elegibles para un posible pago de la subvención.

La cuantía total resultante de este control son 45.283,80 €.

9.- Se adjunta un ANEXO II con un reportaje fotográfico de los elementos de obra controlados, numeradas y descritas. En el plano 5 de 5 se puede ver la ubicación de las mismas.

10.- Se adjuntan 5 planos:

-  PLANO 1 de 5 Obra proyectada-ejecutada - controlada
-  PLANO 2 de 5 Obra proyecto
-  PLANO 3 de 5 Obra ejecutada
-  PLANO 4 de 5 Puntos controlados
-  PLANO 5 de 5 Ubicación fotografías

11.- Se adjuntan todos los planos en formato shape, en una carpeta denominada “Obra ejecutada SHAPE”.

12.- De acuerdo a toda la documentación y el control efectuado, correspondería una cuantía de obra ejecutada elegible por importe de 622.273,42 € - 45.283,80 € = **576.989,62 €**

LA JEFA DEL DPTO. DE INFRAESTRUCTURAS AGRA-
RIAS Y ACTUACIONES ESTRUCTURALES

Firmado electrónicamente

Fdo. Ana Jesús Salvador Ferre

Vº Bº EL JEFE DE SERVICIO DE
PROMOCIÓN RURAL

Firmado electrónicamente

Fdo.: Martín Miguel Acebedo Vaz

FIRMADO POR	MARTIN MIGUEL ACEBEDO VAZ	22/04/2024	PÁGINA 2/17
	ANA JESUS SALVADOR FERRE		
VERIFICACIÓN	Pk2imK6RQEB7V4NRT6TEU3KU68YMT7	https://ws050.juntadeandalucia.es/verificarFirma	

COMPARATIVA PROYECTO-ELECUTADO MEDICIONES

Código	Nat	Ud	Resumen	Unidad Proyecto	Precio	Importe Proyecto	Unidad ejecutada	Importe ejecutado	DIFERENCIA. No ejecutado	DIF % No ejecutado	DIF % ELECUTADO
C01 MOVIMIENTO DE TIERRAS											
A01003	Partida	m³	Excavación mecánica zanja tuberías, terreno compacto	3.593,39	3,57	12.828,40	1.950,14	6.962,00	-25.678,89	-44,5	55,5
A01005	Partida	m³	Excavación mecánica zanja tuberías, terreno roca	1.540,03	10,26	15.800,71	835,78	8.575,10			
A01006	Partida	m³	Construcción cama tuberías, D<= 3 km	831,00	13,66	11.351,46	455,40	6.220,76			
A01008	Partida	m³	Relleno, compactado mecánico zanjas, material granular, D<= 3 km	4.013,63	4,43	17.780,38	2.330,52	10.324,20			
C02 CONDUCCIONES											
A08015	Partida	m	Tubería PFAO 100, ø 110 mm, 0,6 MPa, colocada	117,00	6,02	704,34	117,00	704,34	-84.197,00	-53,0	47,0
A08024	Partida	m	Tubería PFAO 100, ø 160 mm, 0,6 MPa, colocada	1.513,00	11,99	18.140,87	1.513,00	18.140,87			
A08030	Partida	m	Tubería PFAO 100, ø 200 mm, 0,6 MPa, colocada	746,00	19,94	14.875,24	746,00	14.875,24			
A08033	Partida	m	Tubería PFAO 100, ø 250 mm, 0,6 MPa, colocada	4.184,00	26,90	112.549,60	1.054,00	28.352,60			
A08036	Partida	m	Tubería PFAO 100, ø 315 mm, 0,6 MPa, colocada	365,00	34,56	12.614,40	365,00	12.614,40			
C03 VALVULERIA Y ACCESORIOS											
A10001	Partida	ud	Válvula compuerta, ø 100 mm, 1,6 MPa, instalada	2,00	152,82	305,64	2,00	305,64	-10.195,91	-29,3	70,7
A10009MIO	Partida	ud	Válvula mariposa, ø 80 mm, 1,6 MPa, instalada	5,00	96,80	484,00	5,00	484,00			
A10013	Partida	ud	Válvula mariposa, ø 250 mm, 1,6 MPa, instalada	4,00	602,52	2.410,08	4,00	2.410,08			
A10014	Partida	ud	Válvula mariposa, ø 300 mm, 1,6 MPa, instalada	1,00	688,38	688,38	1,00	688,38			
A10047	Partida	ud	Carrete desmontaje fundicón, ø 250 mm, instalado	4,00	568,74	2.274,96	0,00	0,00			
A10048	Partida	ud	Carrete desmontaje fundicón, ø 300 mm, instalado	1,00	798,93	798,93	0,00	0,00			
A11008	Partida	ud	Ventosa trifuncional, ø 60/65 mm, 1,6 MPa, instalada	6,00	277,90	1.667,40	0,00	0,00			
A11009	Partida	ud	Ventosa trifuncional, ø 80 mm, 1,6 MPa, instalada	5,00	447,40	2.237,00	5,00	2.237,00			
APE11	Partida	ud	T polietileno tope 315	1,00	277,83	277,83	1,00	277,83			
APE12	Partida	ud	T polietileno tope 250	2,00	244,23	488,46	2,00	488,46			
APE13	Partida	ud	T polietileno tope 200	1,00	162,95	162,95	1,00	162,95			
APE14	Partida	ud	T polietileno tope 160	2,00	119,37	238,74	2,00	238,74			
APE15	Partida	ud	T polietileno tope 110	1,00	52,21	52,21	1,00	52,21			
APE16	Partida	ud	T polietileno tope salida reducida 250/200	1,00	283,98	283,98	1,00	283,98			
APE17	Partida	ud	T polietileno tope salida reducida 250/160	1,00	283,98	283,98	1,00	283,98			
APE18	Partida	ud	T polietileno tope salida reducida 250/90	10,00	283,98	2.839,80	10,00	2.839,80			
APE19	Partida	ud	T polietileno tope salida reducida 200/160	2,00	257,33	514,66	2,00	514,66			
APE10	Partida	ud	T polietileno tope salida reducida 200/90	6,00	257,33	1.543,98	6,00	1.543,98			
APE111	Partida	ud	T polietileno tope salida reducida 160/110	2,00	232,73	465,46	2,00	465,46			
APE112	Partida	ud	T polietileno tope salida reducida 160/90	9,00	232,73	2.094,57	9,00	2.094,57			

APER1	Partida	ud	Reducción polietileno tope 315/250	2,00	213,25	426,50	2,00	426,50			
APER2	Partida	ud	Reducción polietileno tope 250/200	6,00	114,92	689,52	6,00	689,52			
APER3	Partida	ud	Reducción polietileno tope 200/160	8,00	74,47	595,76	8,00	595,76			
APER4	Partida	ud	Reducción polietileno tope 160/110	12,00	51,02	612,24	12,00	612,24			
APER5	Partida	ud	Reducción polietileno tope 110/90	7,00	25,20	176,40	7,00	176,40			
APER6	Partida	ud	Reducción polietileno tope 110/63	2,00	34,36	68,72	2,00	68,72			
APECO1	Partida	ud	Codo polietileno tope 315	2,00	277,83	555,66	2,00	555,66			
APECO2	Partida	ud	Codo polietileno tope 250	14,00	211,13	2.955,82	4,00	844,52			
APECO3	Partida	ud	Codo polietileno tope 200	2,00	123,88	247,76	2,00	247,76			
APECO4	Partida	ud	Codo polietileno tope 160	16,00	93,79	1.500,64	16,00	1.500,64			
APECO5	Partida	ud	Codo polietileno tope 110	1,00	39,72	39,72	1,00	39,72			
APERB1	Partida	ud	Portabridas polietileno tope-bridá zincada 300	2,00	259,84	519,68	2,00	519,68			
APERB2	Partida	ud	Portabridas polietileno tope-bridá zincada 250	4,00	137,16	548,64	4,00	548,64			
APERB3	Partida	ud	Portabridas polietileno tope-bridá zincada 100	4,00	42,12	168,48	4,00	168,48			
POZO	Partida	ud	Pozo para válvulas y ventosas	10,00	557,22	5.572,20	4,00	2.228,88			
C04	Capítulo		HIDRANTES		583.251,15		289.049,39	-314.201,76	-53,9	46,1	
CON50N	Partida	ud	Conexión hidrante DN50 nueva	2,00	131,44	262,88	20,00	2.628,80			
CON80N	Partida	ud	Conexión hidrante DN80 nueva	36,00	176,44	6.351,84	26,00	4.587,44			
CON100N	Partida	ud	Conexión hidrante DN100 nueva	4,00	237,02	948,08	0,00	0,00			
CON50	Partida	ud	Conexión hidrante DN50 sobre toma DN200	75,00	232,85	17.463,75	2,00	465,70			
CON80	Partida	ud	Conexión hidrante DN80 sobre toma DN200	97,00	354,95	34.430,15	68,00	24.136,60			
CON100	Partida	ud	Conexión hidrante DN100 sobre toma DN200	25,00	413,31	10.332,75	25,00	10.332,75			
CON150	Partida	ud	Conexión hidrante DN150 sobre toma DN200	28,00	730,39	20.450,92	6,00	4.382,34			
CON200	Partida	ud	Conexión hidrante DN200 sobre toma DN200	6,00	983,18	5.899,08	1,00	983,18			
CON250	Partida	ud	Conexión hidrante DN250 sobre toma DN<=250	8,00	1.637,74	13.101,92	0,00	0,00			
HC50	Partida	ud	Hidrante compacto DN50 S900G	75,00	855,34	64.150,50	16,00	13.685,44			
HC80	Partida	ud	Hidrante compacto DN80 S900G	122,00	1.100,33	134.240,26	64,00	70.421,12			
HC100	Partida	ud	Hidrante compacto DN100 S900G	24,00	1.533,54	36.804,96	17,00	26.070,18			
HC150	Partida	ud	Hidrante compacto DN150 S900G	22,00	2.627,36	57.801,92	4,00	10.509,44			
HC200	Partida	ud	Hidrante compacto DN200 S900G	3,00	3.088,34	9.265,02	0,00	0,00			
HC250	Partida	ud	Hidrante compacto DN250 S900G	8,00	4.297,08	34.376,64	0,00	0,00			
HP50	Partida	ud	Hidrante partido DN50 S100Y	2,00	748,77	1.497,54	6,00	4.492,62			
HP80	Partida	ud	Hidrante partido DN80 S100Y	11,00	1.123,92	12.363,12	30,00	33.717,60			
HP100	Partida	ud	Hidrante partido DN100 S100Y	5,00	1.490,57	7.452,85	8,00	11.924,56			
HP150	Partida	ud	Hidrante partido DN150 S400G	6,00	2.408,85	14.453,10	2,00	4.817,70			
HP200	Partida	ud	Hidrante partido DN200 S400G	3,00	3.404,67	10.214,01	1,00	3.404,67			

ARM/C1	Partida	ud	Arqueta hidrante hasta DN150	267,00	285,64	76.265,88	147,00	41.989,08			
ARM/C2	Partida	ud	Arqueta hidrante desde DN200	14,00	500,17	7.002,38	1,00	500,17			
ARM/P	Partida	ud	Arqueta secundaria hidrante partido	27,00	300,80	8.121,60	0,00	0,00			
C05	Capítulo		REFORMA BALSA F		25.213,81			25.213,81	0,00		100,0
T20	Partida	ud	Taladro en hormigón ø20 mm, profundidad 300 mm	264,00	6,50	1.716,00	264,00	1.716,00			
MS80	Partida	m²	Cubierta baja con malla de sombrero alambre y dètex	4.233,84	5,55	23.497,81	4.233,84	23.497,81			
C06	Capítulo		REPOSICIONES		16.547,58			574,62	-15.972,96	-96,5	3,5
REPO160	Partida	m	Reposición de tubería de riego con tubería PVC 160 mm	5,00	161,13	805,65	2,00	322,26			
REPO110	Partida	m	Reposición de tubería de riego con tubería PVC 110 mm	5,00	126,18	630,90	2,00	252,36			
RR4SF	Partida	m²	Rotura y reposición firmes asfálticos	947,40	15,95	15.111,03	0,00	0,00			
C07	Capítulo		GESTIÓN DE RCD		1.035,36			230,08	-805,28	-77,8	22,2
M130230	Partida	ms	Aiq. conten. almac. 10m3 2,27x2,10x2,05m.	9,00	115,04	1.035,36	2,00	230,08	-1.966,80	-48,0	52,0
C08	Capítulo		SEGURIDAD Y SALUD		4.097,51			2.130,71	-453.018,60	-51,4	48,6
			PRESUPUESTO		881.581,56			428.562,96			
			TOTAL EJECUCIÓN MATERIAL		881.581,56			428.562,96	-453.018,60	-51,4	48,6
			14 % Gastos Generales		123.421,42			59.998,81	-63.422,60		
			6 % Beneficio Industrial		52.894,89			25.713,78	-27.181,12		
			TOTAL EJECUCIÓN POR CONTRATA		1.057.897,87			514.275,55	-543.622,32		
			21 % IVA		222.158,55			107.997,87	-114.160,69		
			TOTAL		1.280.056,42			622.273,42	-657.783,01		

ANEXO I CONTROL ADMINISTRATIVO

Código	Nat	Ud	Resumen	Unidad Proyecto (b)	Precio (a)	Importe Proyecto ejecutado (c)	Unidad ejecutada (c)	Importe ejecutado No ejecutado	DIFERENCIA. DIF % No ejecutado	DIF % Medición reducida ELECUTADO (Un.proyecto-Un. Administrativo = a*d)	Reducción Control
MOVIMIENTO DE TIERRAS											
C01	Capítulo					57.760,95		32.082,06	-25.678,89	-44,5	55,5
A01003	Partida	m³	Excavación mecánica zanja tuberías, terreno compacto	3.593,39	3,57	12.828,40	1.950,14	6.962,00			
A01005	Partida	m³	Excavación mecánica zanja tuberías, terreno roca	1.540,03	10,26	15.800,71	835,78	8.575,10			
A01006	Partida	m³	Construcción cama tuberías, D<= 3 km	831,00	13,66	11.351,46	455,40	6.220,76			
A01008	Partida	m³	Relleno, compactado mecánico zanjas, material granular, D<= 3 km	4.013,63	4,43	17.780,38	2.330,52	10.324,20			
C02	Capítulo					158.884,45	3.795,00	74.687,45	-84.197,00	-53,0	47,0
A08015	Partida	m	Tubería PFAO 100, ø 110 mm, 0,6 MPa, colocada	117,00	6,02	704,34	117,00	704,34			
A08024	Partida	m	Tubería PFAO 100, ø 160 mm, 0,6 MPa, colocada	1.513,00	11,99	18.140,87	1.513,00	18.140,87			
A08030	Partida	m	Tubería PFAO 100, ø 200 mm, 0,6 MPa, colocada	746,00	19,94	14.875,24	746,00	14.875,24			
A08033	Partida	m	Tubería PFAO 100, ø 250 mm, 0,6 MPa, colocada	4.184,00	26,90	112.549,60	1.054,00	28.352,60			
A08036	Partida	m	Tubería PFAO 100, ø 315 mm, 0,6 MPa, colocada	365,00	34,56	12.614,40	365,00	12.614,40			
C03	Capítulo					34.790,75		24.594,84	-10.195,91	-29,3	70,7
A10001	Partida	ud	Válvula compuerta, ø 100 mm, 1,6 MPa, instalada	2,00	152,82	305,64	2,00	305,64			
A10009MIO	Partida	ud	Válvula mariposa, ø 80 mm, 1,6 MPa, instalada	5,00	96,80	484,00	5,00	484,00			
A10013	Partida	ud	Válvula mariposa, ø 250 mm, 1,6 MPa, instalada	4,00	602,52	2.410,08	4,00	2.410,08			
A10014	Partida	ud	Válvula mariposa, ø 300 mm, 1,6 MPa, instalada	1,00	688,38	688,38	1,00	688,38			
A10047	Partida	ud	Carrete desmontaje fundicón, ø 250 mm, instalado	4,00	568,74	2.274,96	0,00	0,00			
A10048	Partida	ud	Carrete desmontaje fundicón, ø 300 mm, instalado	1,00	798,93	798,93	0,00	0,00			
A11008	Partida	ud	Ventosa trifuncional, ø 60/65 mm, 1,6 MPa, instalada	6,00	277,90	1.667,40	0,00	0,00			
A11009	Partida	ud	Ventosa trifuncional, ø 80 mm, 1,6 MPa, instalada	5,00	447,40	2.237,00	5,00	2.237,00			
APE11	Partida	ud	T polietileno tope 315	1,00	277,83	277,83	1,00	277,83			
APE12	Partida	ud	T polietileno tope 250	2,00	244,23	488,46	2,00	488,46			
APE13	Partida	ud	T polietileno tope 200	1,00	162,95	162,95	1,00	162,95			
APE14	Partida	ud	T polietileno tope 160	2,00	119,37	238,74	2,00	238,74			
APE15	Partida	ud	T polietileno tope 110	1,00	52,21	52,21	1,00	52,21			
APE16	Partida	ud	T polietileno tope salida reducida 250/200	1,00	283,98	283,98	1,00	283,98			
APE17	Partida	ud	T polietileno tope salida reducida 250/160	1,00	283,98	283,98	1,00	283,98			
APE18	Partida	ud	T polietileno tope salida reducida 250/90	10,00	283,98	2.839,80	10,00	2.839,80			
APE19	Partida	ud	T polietileno tope salida reducida 200/160	2,00	257,33	514,66	2,00	514,66			
APE10	Partida	ud	T polietileno tope salida reducida 200/90	6,00	257,33	1.543,98	6,00	1.543,98			
APE111	Partida	ud	T polietileno tope salida reducida 160/110	2,00	232,73	465,46	2,00	465,46			
APE112	Partida	ud	T polietileno tope salida reducida 160/90	9,00	232,73	2.094,57	9,00	2.094,57			

APEP1		Partida	ud	Reducción polietileno tope 315/250	2,00	213,25	426,50	2,00	426,50				
APEP2		Partida	ud	Reducción polietileno tope 250/200	6,00	114,92	689,52	6,00	689,52				
APEP3		Partida	ud	Reducción polietileno tope 200/160	8,00	74,47	595,76	8,00	595,76				
APEP4		Partida	ud	Reducción polietileno tope 160/110	12,00	51,02	612,24	12,00	612,24				
APEP5		Partida	ud	Reducción polietileno tope 110/90	7,00	25,20	176,40	7,00	176,40				
APEP6		Partida	ud	Reducción polietileno tope 110/63	2,00	34,36	68,72	2,00	68,72				
APEC01		Partida	ud	Codo polietileno tope 315	2,00	277,83	555,66	2,00	555,66				
APEC02		Partida	ud	Codo polietileno tope 250	14,00	211,13	2,955,82	4,00	844,52				
APEC03		Partida	ud	Codo polietileno tope 200	2,00	123,88	247,76	2,00	247,76				
APEC04		Partida	ud	Codo polietileno tope 160	16,00	93,79	1,500,64	16,00	1,500,64				
APEC05		Partida	ud	Codo polietileno tope 110	1,00	39,72	39,72	1,00	39,72				
APEPB1		Partida	ud	Portabridas polietileno tope+brida zincada 300	2,00	259,84	519,68	2,00	519,68				
APEPB2		Partida	ud	Portabridas polietileno tope+brida zincada 250	4,00	137,16	548,64	4,00	548,64				
APEPB3		Partida	ud	Portabridas polietileno tope+brida zincada 100	4,00	42,12	168,48	4,00	168,48				
POZO		Partida	ud	Pozo para válvulas y ventosas	10,00	557,22	5,572,20	4,00	2,228,88				
C04		Capítulo		HIDRANTES			589,251,15	269,049,39	-314,201,76	-53,9	46,1		
CONSNM		Partida	ud	Conexión hidrante DN50 nueva	2,00	131,44	262,88	20,00	2,628,80			18,00	2,365,92
CONBNM		Partida	ud	Conexión hidrante DN80 nueva	36,00	176,44	6,351,84	26,00	4,587,44				
CONI00N		Partida	ud	Conexión hidrante DN100 nueva	4,00	237,02	948,08	0,00	0,00				
CONS0		Partida	ud	Conexión hidrante DNS0 sobre toma DN200	75,00	232,85	17,463,75	2,00	465,70				
CONB0		Partida	ud	Conexión hidrante DN80 sobre toma DN200	97,00	354,95	34,430,15	68,00	24,136,60				
CONI100		Partida	ud	Conexión hidrante DN100 sobre toma DN200	25,00	413,31	10,332,75	25,00	10,332,75				
CONI50		Partida	ud	Conexión hidrante DN150 sobre toma DN200	28,00	730,39	20,450,92	6,00	4,382,34				
CONZ00		Partida	ud	Conexión hidrante DN200 sobre toma DN200	6,00	983,18	5,899,08	1,00	983,18				
CONZ50		Partida	ud	Conexión hidrante DN250 sobre toma DN<=250	8,00	1.637,74	13.101,92	0,00	0,00				
HC50		Partida	ud	Hidrante compacto DN50 SP90G	75,00	855,34	64.150,50	16,00	13.685,44				
HC80		Partida	ud	Hidrante compacto DN80 SP90G	122,00	1.100,33	134.240,26	64,00	70.421,12				
HCI00		Partida	ud	Hidrante compacto DN100 SP90G	24,00	1.533,54	36.804,96	17,00	26.070,18				
HCI50		Partida	ud	Hidrante compacto DN150 SP90G	22,00	2.627,36	57.801,92	4,00	10.509,44				
HCZ00		Partida	ud	Hidrante compacto DN200 SP90G	3,00	3.088,34	9.265,02	0,00	0,00				
HCZ50		Partida	ud	Hidrante compacto DN250 SP90G	8,00	4.297,08	34.376,64	0,00	0,00				
HP50		Partida	ud	Hidrante partido DN50 S100Y	2,00	748,77	1.497,54	6,00	4.492,62			4,00	2.995,08
HP80		Partida	ud	Hidrante partido DN80 S100Y	11,00	1.123,92	12.363,12	30,00	33.717,60			19,00	21.354,48
HPJ00		Partida	ud	Hidrante partido DN100 S100Y	5,00	1.490,57	7.452,85	8,00	11.924,56			3,00	4.471,71
HPJ50		Partida	ud	Hidrante partido DN150 S400G	6,00	2.408,85	14.453,10	2,00	4.817,70				
HPZ00		Partida	ud	Hidrante partido DN200 S400G	3,00	3.404,67	10.214,01	1,00	3.404,67				

ARM/C1	Partida	ud	Arqueta hidrante hasta DN150	267,00	285,64	76.265,88	147,00	41.989,08									
ARM/C2	Partida	ud	Arqueta hidrante desde DN200	14,00	500,17	7.002,38	1,00	500,17									
ARM/P	Partida	ud	Arqueta secundaria hidrante partido	27,00	300,80	8.121,60	0,00	0,00									
C05	Capítulo		REFORMA BALSA F			25.213,81		25.213,81	0,00							100,0	
T20	Partida	ud	Taladro en hormigón ø20 mm, profundidad 300 mm	264,00	6,50	1.716,00	264,00	1.716,00									
MS80	Partida	m²	Cubierta baja con malla de sombreo alambre y dètex	4.233,84	5,55	23.497,81	4.233,84	23.497,81									
C06	Capítulo		REPOSICIONES			16.547,58		574,62	-15.972,96							3,5	
REPO160	Partida	m	Reposición de tubería de riego con tubería PVC 160 mm	5,00	161,13	805,65	2,00	322,26									
REPO110	Partida	m	Reposición de tubería de riego con tubería PVC 110 mm	5,00	126,18	630,90	2,00	252,36									
RR4SF	Partida	m²	Rotura y reposición firmes asfálticos	947,40	15,95	15.111,03	0,00	0,00									
C07	Capítulo		GESTIÓN DE RCD			1.035,36		230,08	-805,28							22,2	
M130230	Partida	ms	Alq.conten.almac.10m3.2.27x2.10x2,05m.	9,00	115,04	1.035,36	2,00	230,08									
C08	Capítulo		SEGURIDAD Y SALUD			4.097,51		2.130,71	-1.966,80							52,0	
			PRESUPUESTO			881.581,56		428.562,96	-453.018,60							48,6	

REDUCCIÓN PEM

GG(14%)+BI(6%)

Subtotal

IVA(21%)

Total reducciones

31.187,19

6.237,44

37.424,63

7.859,17

45.283,80

ANEXO II . REPORTAJE FOTOGRÁFICO

- 1 20240318_A 20 detalle
- 2 20240318_A 20
- 3 20240318_Arqueta Finca C
- 4 20240318_Arqueta grande Finca C
- 5 20240318_C 9
- 6 20240318_C 15 Detalle
- 7 20240318_C 15 Hidrante Finca C
- 8 20240318_C 15
- 9 20240318_C 16 Detalle
- 10 20240318_C 16
- 11 20240318_Pozo 1º Finca C -
- 12 20240318_Pozo 1º Finca C detalle
- 13 20240318_Pozo 1º Finca C
- 14 20240318_Pozo 2º Finca C -
- 15 20240318_Pozo 2º Finca C
- 16 20240318_G3 Detalle
- 17 20240318_G3
- 18 20240318_H 1 hidrante partido DN 200
- 19 20240318_H 10 interior
- 20 20240318_H 10
- 21 20240318_H 29
- 22 20240318_H 30
- 23 20240318_H 31
- 24 20240318_H 34
- 25 20240318_H32
- 26 20240318_M1 1 Detalle
- 27 20240318_M1 1
- 28 20240318_M1 3
- 29 20240318_M1 54 Detalle
- 30 20240318_M1 54
- 31 20240318_M1 58
- 32 20240318_M1 62 Detalle
- 33 20240318_M1 62
- 34 20240318_M1 63 Detalle
- 35 20240318_M1 63
- 36 20240318_M1 71 Detalle
- 37 20240318_M1 71
- 38 20240318_P 10 Detalle
- 39 20240318_P 10
- 40 20240318_P 17
- 41 20240318_P 28
- 42 20240318_P 48
- 43 20240318_Malla sombreo balca

FIRMADO POR	MARTIN MIGUEL ACEBEDO VAZ		22/04/2024	PÁGINA 9/17
	ANA JESUS SALVADOR FERRE			
VERIFICACIÓN	Pk2jmK6RQEB7V4NRt6TEU3KU68YMT7		https://ws050.juntadeandalucia.es/verificarFirma	

ANEXO FOTOGRÁFICO

HIDRANTES



Foto 1. 20240318_A 20 detalle.
Hidrante compacto DN 150 S900G + otros elementos



Foto 2. Arqueta A 20



Foto 3. Arqueta Finca C



Foto 4. Arqueta Finca C interior

FIRMADO POR	MARTIN MIGUEL ACEBEDO VAZ		22/04/2024	PÁGINA 10/17
	ANA JESUS SALVADOR FERRE			
VERIFICACIÓN	Pk2imK6RQER7V4NRT6TEU3KU68YMT7		https://ws050.juntadeandalucia.es/verificarFirma	



Foto 5. 20240318_C 9. Arqueta hidrante C 9



Foto 6. 20240318_C 15 Detalle
Hidrante compacto DN 50 S900G + otros elementos



Foto 7. Ubicación Hidrante C 15



Foto 8. 20240318_C 15. Arqueta hidrante C 15



Foto 10. Arqueta hidrante C 16

Foto 9. 20240318_C 16 Detalle.
Hidrante compacto DN 50
S900G + otros elementos



FIRMADO POR	MARTIN MIGUEL ACEBEDO VAZ		22/04/2024	PÁGINA 11/17
	ANA JESUS SALVADOR FERRE			
VERIFICACIÓN	Pk2jmK6RQEB7V4NRT6TEU3KU68YMT7		https://ws050.juntadeandalucia.es/verificarFirma	

POZOS



Foto 11. 20240318_Pozo 1° Finca C - Ventosa 80,válvula mariposa 80,carrete desmontaje y válvula corte 250 mm



Foto12. 20240318_Pozo 1° Finca C detalle



Foto 13. 20240318_Pozo 1° Finca C Ubicación



Foto 14. 20240318_Pozo 2° Finca C - Ventosa 80,válvula mariposa 80,carrete desmontaje y válvula corte 250 mm



Foto 15. 20240318_Pozo 2° Finca C - Ubicación

FIRMADO POR	MARTIN MIGUEL ACEBEDO VAZ		22/04/2024	PÁGINA 12/17
	ANA JESUS SALVADOR FERRE			
VERIFICACIÓN	Pk2jmK6RQEB7V4NRT6TEU3KU68YMT7		https://ws050.juntadeandalucia.es/verificarFirma	



Foto 16. 20240318_G3 Detalle. Hidrante compacto DN 150 S900G + otros elementos



Foto 17. 20240318_G3. Hidrante G3 ubicación



Foto 18. 20240318_H 1 hidrante partido DN 200. Hidrante partido DN 200 + otros elementos



Foto 19. 20240318_H 10 interior. Hidrante compacto DN 50 S900G + otros elementos



Foto 20. 20240318_H 10 Arqueta

FIRMADO POR	MARTIN MIGUEL ACEBEDO VAZ		22/04/2024	PÁGINA 13/17
	ANA JESUS SALVADOR FERRE			
VERIFICACIÓN	Pk2jmK6RQEB7V4NRT6TEU3KU68YMT7		https://ws050.juntadeandalucia.es/verificarFirma	



Foto 21. 20240318_H 29. Arqueta



Foto 22. 20240318_H 30. Arqueta



Foto 23. 20240318_H 31. Arqueta



Foto 24. 20240318_H 34. Arqueta



Foto 25. 20240318_H 32. Arqueta

FIRMADO POR	MARTIN MIGUEL ACEBEDO VAZ		22/04/2024	PÁGINA 14/17
	ANA JESUS SALVADOR FERRE			
VERIFICACIÓN	Pk2jmK6RQEB7V4NRT6TEU3KU68YMT7		https://ws050.juntadeandalucia.es/verificarFirma	



Foto 26. 20240318_M1 1 Detalle. Hidrante compacto DN 80 S900G + otros elementos



Foto 27. 20240318_M1 1. Arqueta



Foto 28. 20240318_M1 5. Arqueta



Foto 29. 20240318_M1 54 Detalle. Hidrante compacto DN 80 S900G + otros elementos



Foto 30. 20240318_M1 54. Arqueta



Foto 31. 20240318_M1 58. Arqueta

FIRMADO POR	MARTIN MIGUEL ACEBEDO VAZ		22/04/2024	PÁGINA 15/17
	ANA JESUS SALVADOR FERRE			
VERIFICACIÓN	Pk2jmK6RQEB7V4NRT6TEU3KU68YMT7		https://ws050.juntadeandalucia.es/verificarFirma	



Foto 32. 20240318_M1 62 Detalle. Hidrante compacto DN 150 S900G + otros elementos



Foto 33. 20240318_M1 62. Arqueta



Foto 34. 20240318_M1 63 Detalle. Hidrante compacto DN 100 S900G + otros elementos



Foto 35. 20240318_M1 63. Arqueta



Foto 36. 20240318_M1 71 Detalle. Hidrante compacto DN 100 S900G + otros elementos



Foto 37. 20240318_M1 71. Arqueta

FIRMADO POR	MARTIN MIGUEL ACEBEDO VAZ		22/04/2024	PÁGINA 16/17
	ANA JESUS SALVADOR FERRE			
VERIFICACIÓN	Pk2jmK6RQEB7V4NRT6TEU3KU68YMT7		https://ws050.juntadeandalucia.es/verificarFirma	



Foto 38. 20240318_P 10 Detalle. Hidrante compacto DN 100 S900G + otros elementos



Foto 39. 20240318_P 10. Arqueta



Foto 40. 20240318_P 17



Foto 41. 20240318_P 28. Arqueta



Foto 42. 20240318_P 48. Arqueta

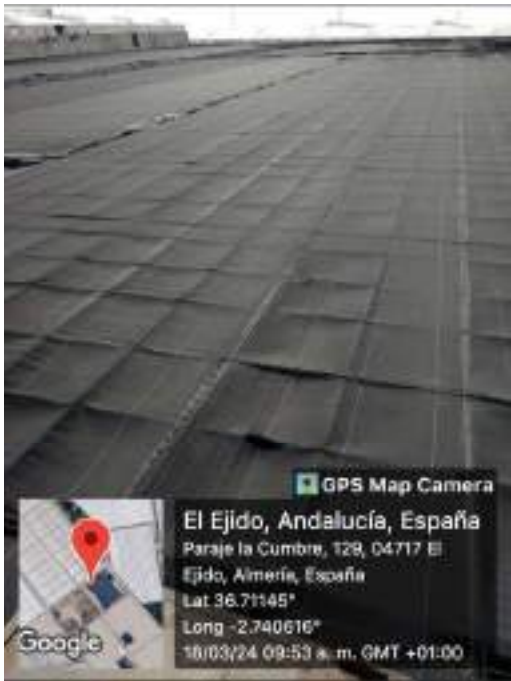


Foto 43. 20240318_Malla sombreo balsa

FIRMADO POR	MARTIN MIGUEL ACEBEDO VAZ		22/04/2024	PÁGINA 17/17
	ANA JESUS SALVADOR FERRE			
VERIFICACIÓN	Pk2jmK6RQEB7V4NRT6TEU3KU68YMT7		https://ws050.juntadeandalucia.es/verificarFirma	

EXPEDIENTE RG-04-2014-018 JCUAPA - CR TIERRAS DE ALMERÍA
OBRA PROYECTADA - EJECUTADA - CONTROLADA



- Conducciones proyecto
- Conducciones proyecto y ejecutadas
- Hidrantes proyecto
- Hidrantes ejecutados
- Puntos controlados: Hidrantes, pozos y cubierta balisa


PLANO 1 DE 5
1:25.000

FIRMADO POR	MARTIN MIGUEL ACEBEDO VAZ	22/04/2024	PÁGINA 1/1
	ANA JESUS SALVADOR FERRE		
VERIFICACIÓN	Pk2imRVGQQ9SCFW3HE5QHLZY9GY9MV	https://ws050.juntadeandalucia.es/verificarFirma	



FIRMADO POR	MARTIN MIGUEL ACEBEDO VAZ	22/04/2024	PÁGINA 1/1
	ANA JESUS SALVADOR FERRE		
VERIFICACIÓN	Pk2jmCYDR99W7Y5ZSC28H7A7WGJQ	https://ws050.juntadeandalucia.es/verificarFirma	

EXPEDIENTE RG-04-2014-018 JCUAPA - CR TIERRAS DE ALMERÍA
OBRA EJECUTADA

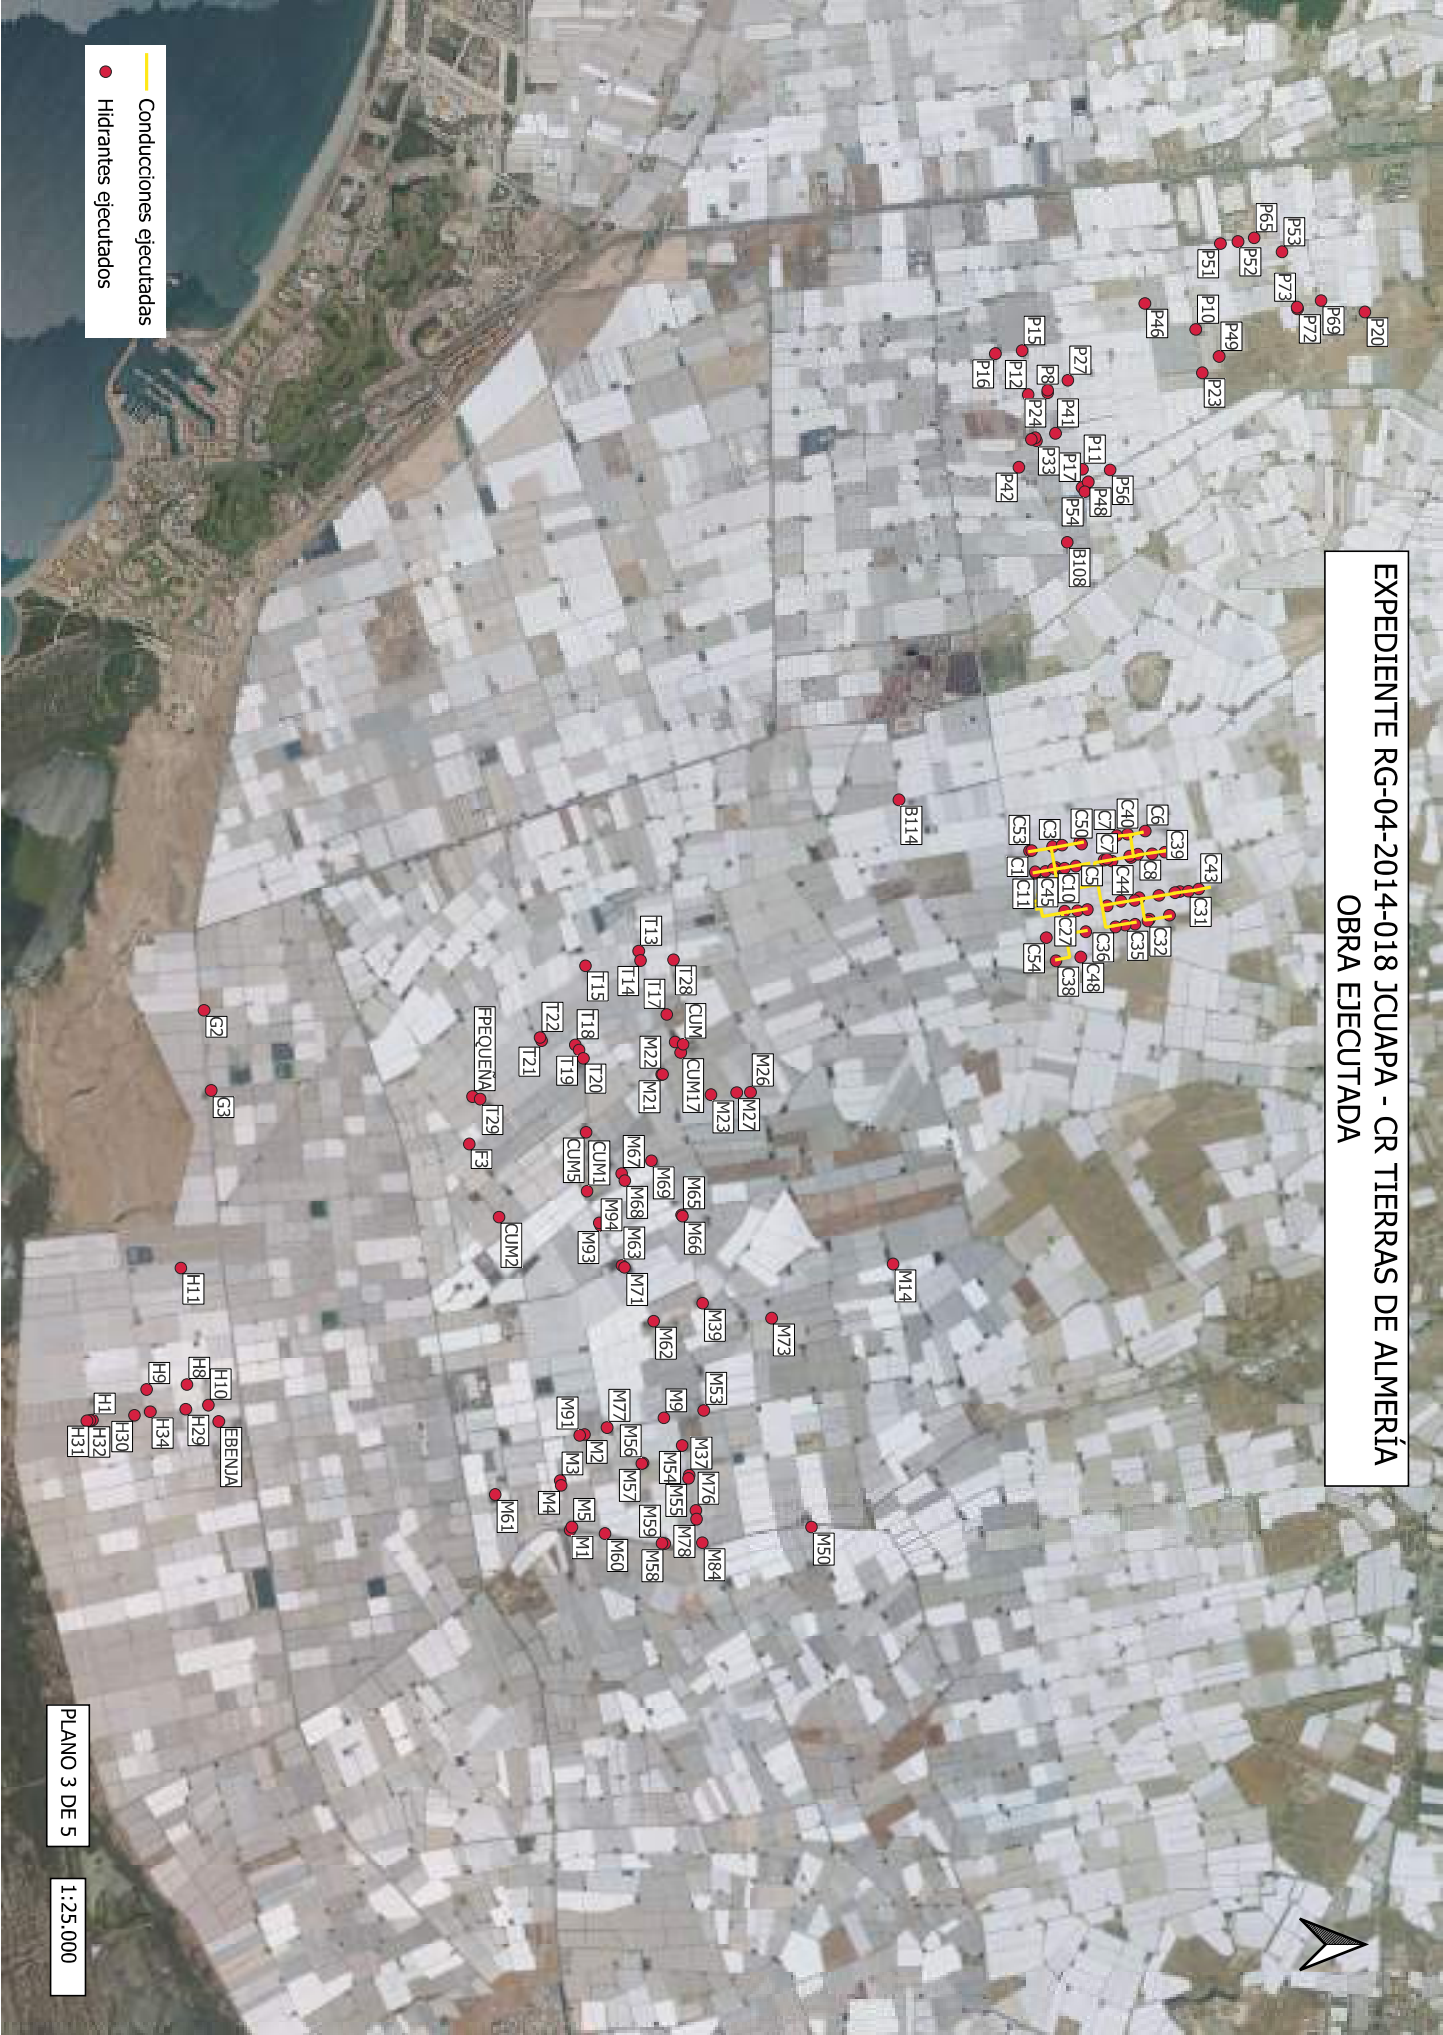

FIRMADO POR	MARTIN MIGUEL ACEBEDO VAZ	22/04/2024	PÁGINA 1/1
	ANA JESUS SALVADOR FERRE		
VERIFICACIÓN	Pk2jm8CESQGBDV239NANDEMSPT5S7P	https://ws050.juntadeandalucia.es/verificarFirma	

EXPEDIENTE RG-04-2014-018 JCUAPA - CR TIERRAS DE ALMERÍA
PUNTOS CONTROLADOS: HIDRANTES, POZOS Y CUBIERTA BALSA



H P 10 compacto 100

H P 28

H P 48

H P 17

Ventosa 80, valv. Man. 80, carne y valv. 250

C 9 DN 50 compacto

C 16 DN 50 compacto

C 15 DN 50

Arqueta finca C
3 Ventosas 80, 3 válvulas man. 80, 3 car.

M2

M1 63

M1 71

M62

M1 54

M1 58

M1 5

M1 1

M65

M3

H10

H2

H34

H30

H1

H31

H32

● Puntos controlados: Hidrantes, pozos y cubierta balsa

PLANO 4 DE 5

1:25.000

FIRMADO POR	MARTIN MIGUEL ACEBEDO VAZ		22/04/2024	PÁGINA 1/1
	ANA JESUS SALVADOR FERRE			
VERIFICACIÓN	Pk2jmXBEVSDDDDS896KLEVB92BNV8T		https://ws050.juntadeandalucia.es/verificarFirma	

EXPEDIENTE RG-04-2014-018 JCUAPA - CR TIERRAS DE ALMERÍA

UBICACIÓN FOTOGRAFÍAS



41 20240318_P 28.jpg
38 20240318_P 10 Detalle.jpg
39 20240318_P 10.jpg

42 20240318_P 48.jpg

40 20240318_P 17.jpg

5 20240318_C 9.jpg 9 20240318_C 16 Detalle.jpg

7 20240318_C 15 Hidrante Finca C.jpg

12 20240318_Pozo 1º Finca C detalle.jpg

3 20240318_Arqueta Finca C.jpg 4 20240318_Arqueta grande Finca C.jpg

33 20240318_M1 62.jpg

36 20240318_M1 71 Detalle.jpg

29 20240318_M1 54 Detalle.jpg

31 20240318_M1 58.jpg

2 20240318_A 20.jpg 1 20240318_A 20 detalle.jpg

28 20240318_M1 5.jpg 26 20240318_M1 1 Detalle.jpg

43 20240318_Malla sombreo baliza.jpg

17 20240318_G3.jpg 16 20240318_G3 Detalle.jpg

19 20240318_H 10 Interior.jpg

21 20240318_H 29.jpg

22 20240318_H 30.jpg

23 20240318_H 31.jpg 18 20240318_H 1 hidrante partido DN 200.jpg

25 20240318_H32.jpg

Ubicación fotografías puntos controlados

PLANO 5 DE 5

1:25.000

FIRMADO POR	MARTIN MIGUEL ACEBEDO VAZ		22/04/2024	PÁGINA 1/1
	ANA JESUS SALVADOR FERRE			
VERIFICACIÓN	Pk2jmVVQ2H5DNZJMHTCK6LPWTJ4KWV		https://ws050.juntadeandalucia.es/verificarFirma	